


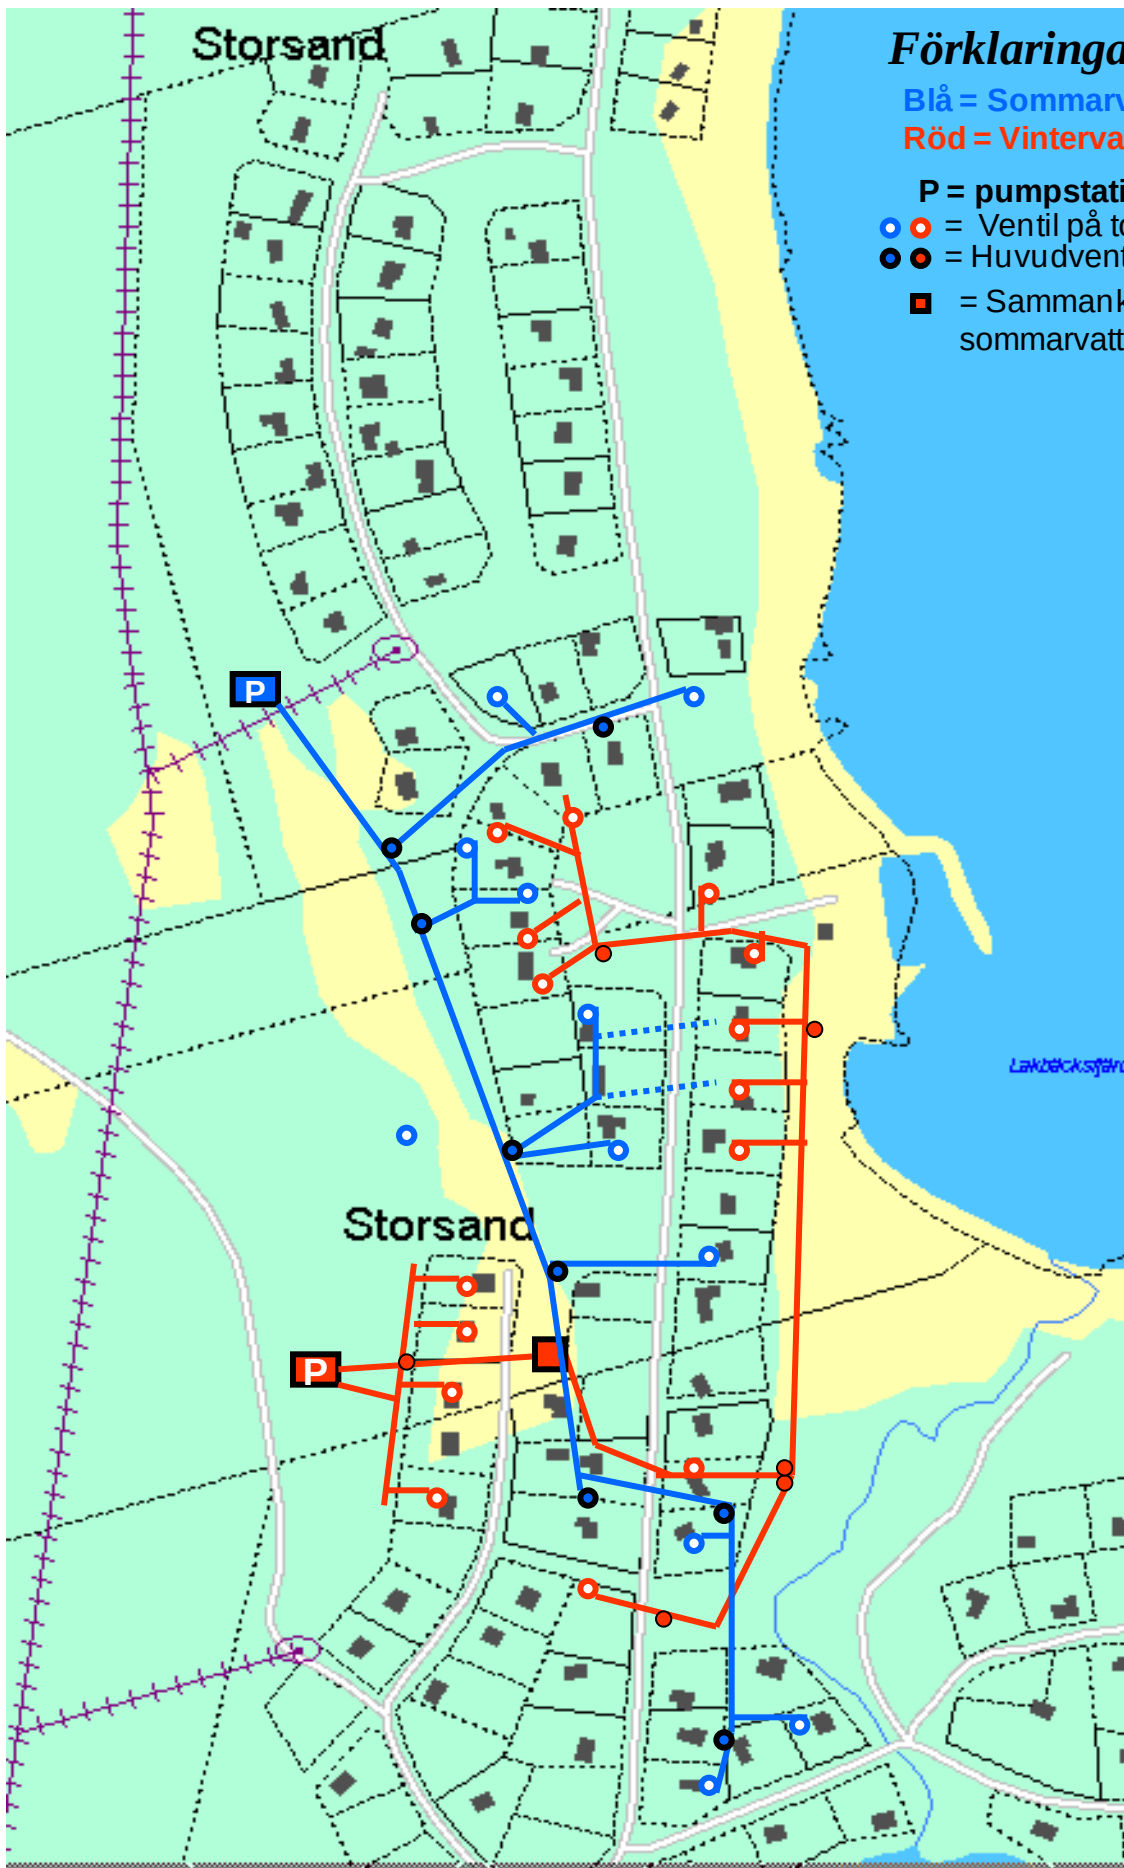

Förklaringar

Blå = Sommarvatten

Röd = Vintervatten

P = pumpstation

●● = Ventil på tomt

●● = Huvudventil

■ = Sammankoppling
sommarvatten